



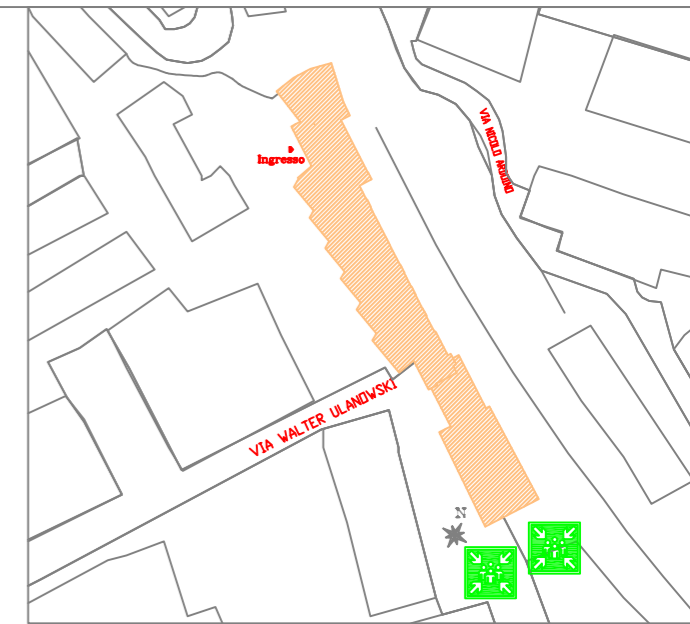



**LICEO ENRICO FERMI  
SEDE VIA ULANOWSKI, 56  
PIANTA PIANO PRIMO  
SOTTERRANEO**

**LEGENDA:**

-  VOI SIETE QUI
-  VIA DI USCITA VERSO L'ALTO
-  VIA DI USCITA ORIZZONTALE
-  VIA DI USCITA VERSO IL BASSO
-  PERCORSO DI ESODO
-  SPAZIO CALMO
-  PUNTO RACCOLTA ESTERNO
-  USCITA DI EMERGENZA
-  ESTINTORE
-  IDRANTE
-  PULSANTE ALLARME INCENDIO
-  CASSETTA PRIMO SOCCORSO

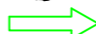




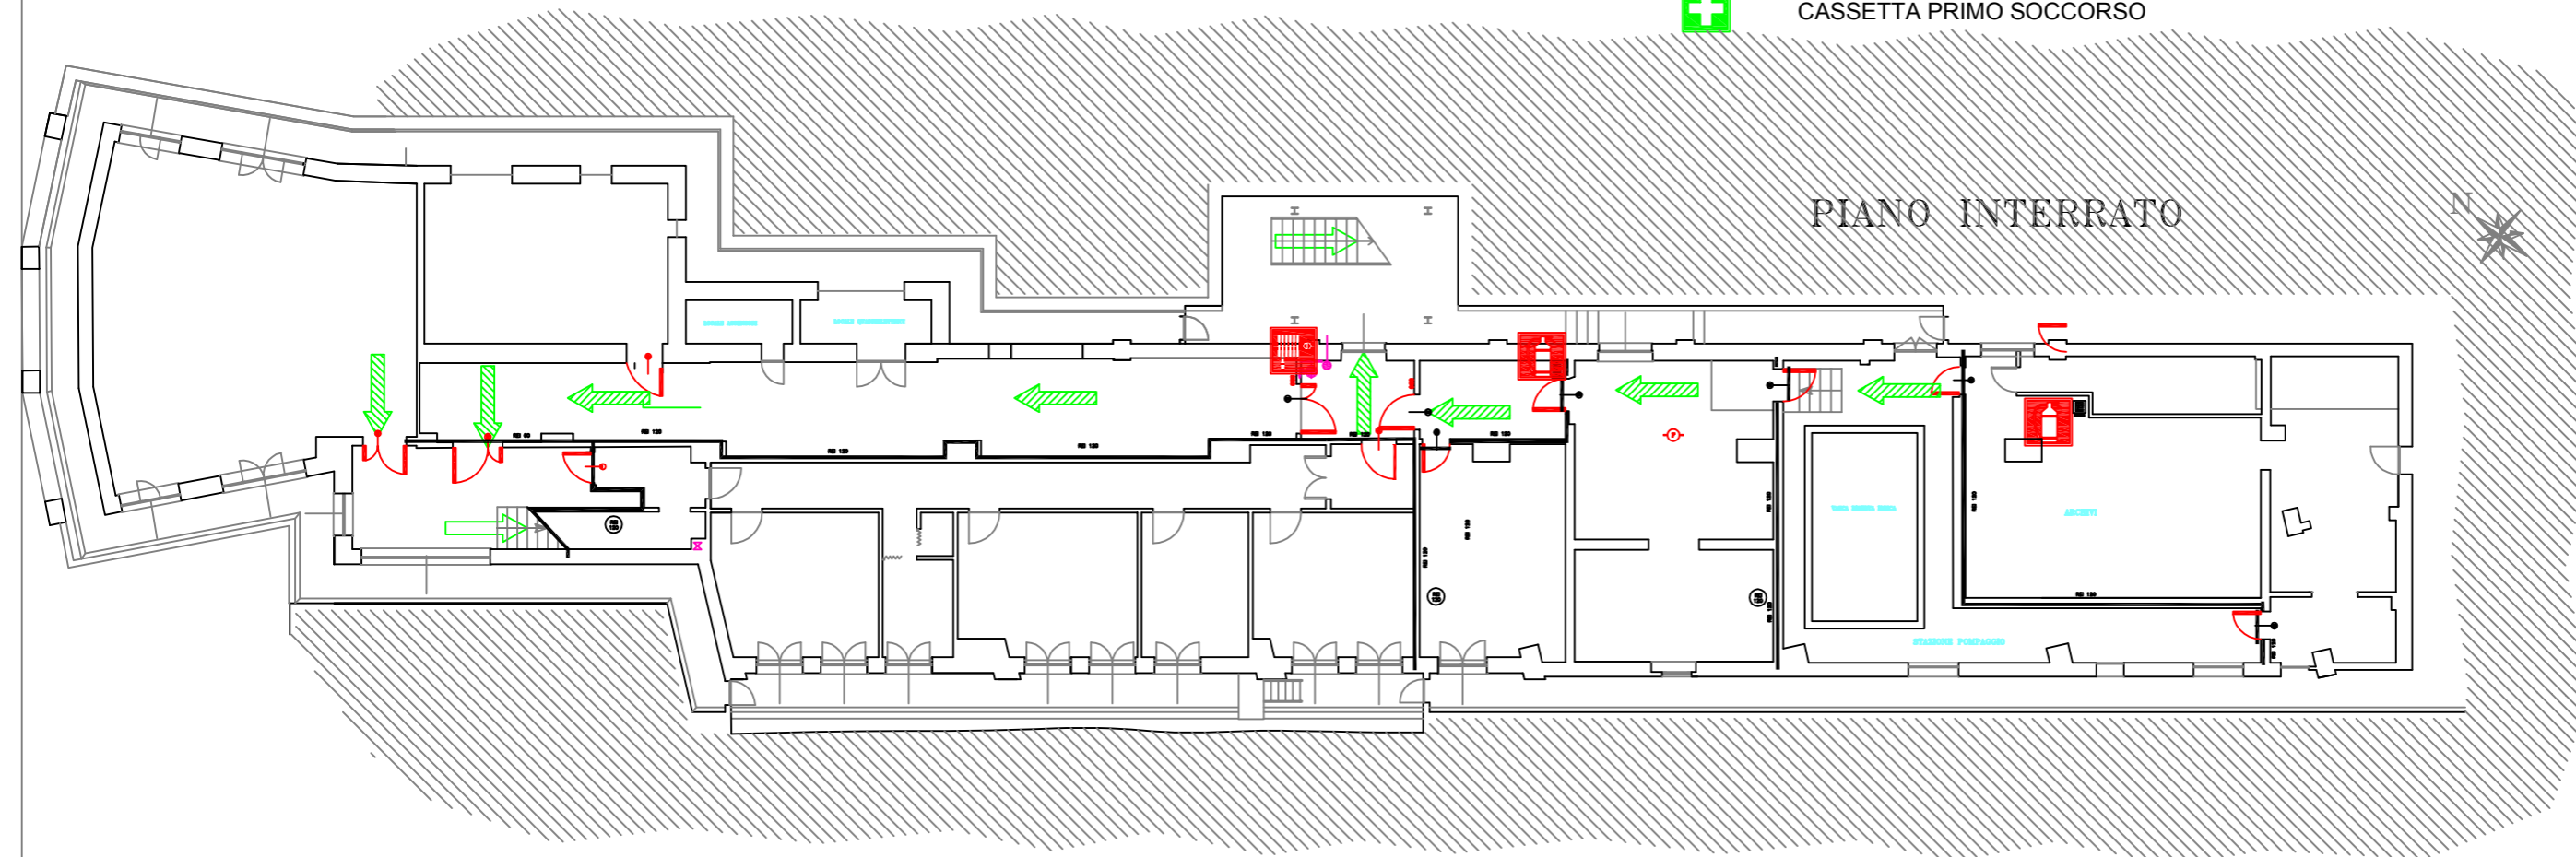


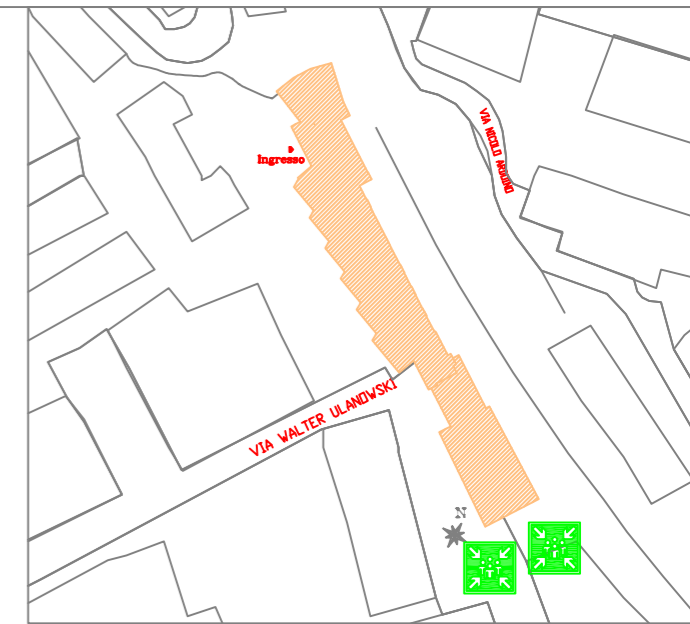
**PLANIMETRIA GENERALE CON  
INDICAZIONE DEL PUNTO DI RITROVO**

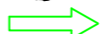


**LICEO ENRICO FERMI  
SEDE VIA ULANOWSKI, 56  
PIANTA PIANO TERRA**

**LEGENDA:**

-  VOI SIETE QUI
-  VIA DI USCITA VERSO L'ALTO
-  VIA DI USCITA ORIZZONTALE
-  VIA DI USCITA VERSO IL BASSO
-  PERCORSO DI ESODO
-  SPAZIO CALMO
-  PUNTO RACCOLTA ESTERNO
-  USCITA DI EMERGENZA
-  ESTINTORE
-  IDRANTE
-  PULSANTE ALLARME INCENDIO
-  CASSETTA PRIMO SOCCORSO




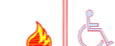


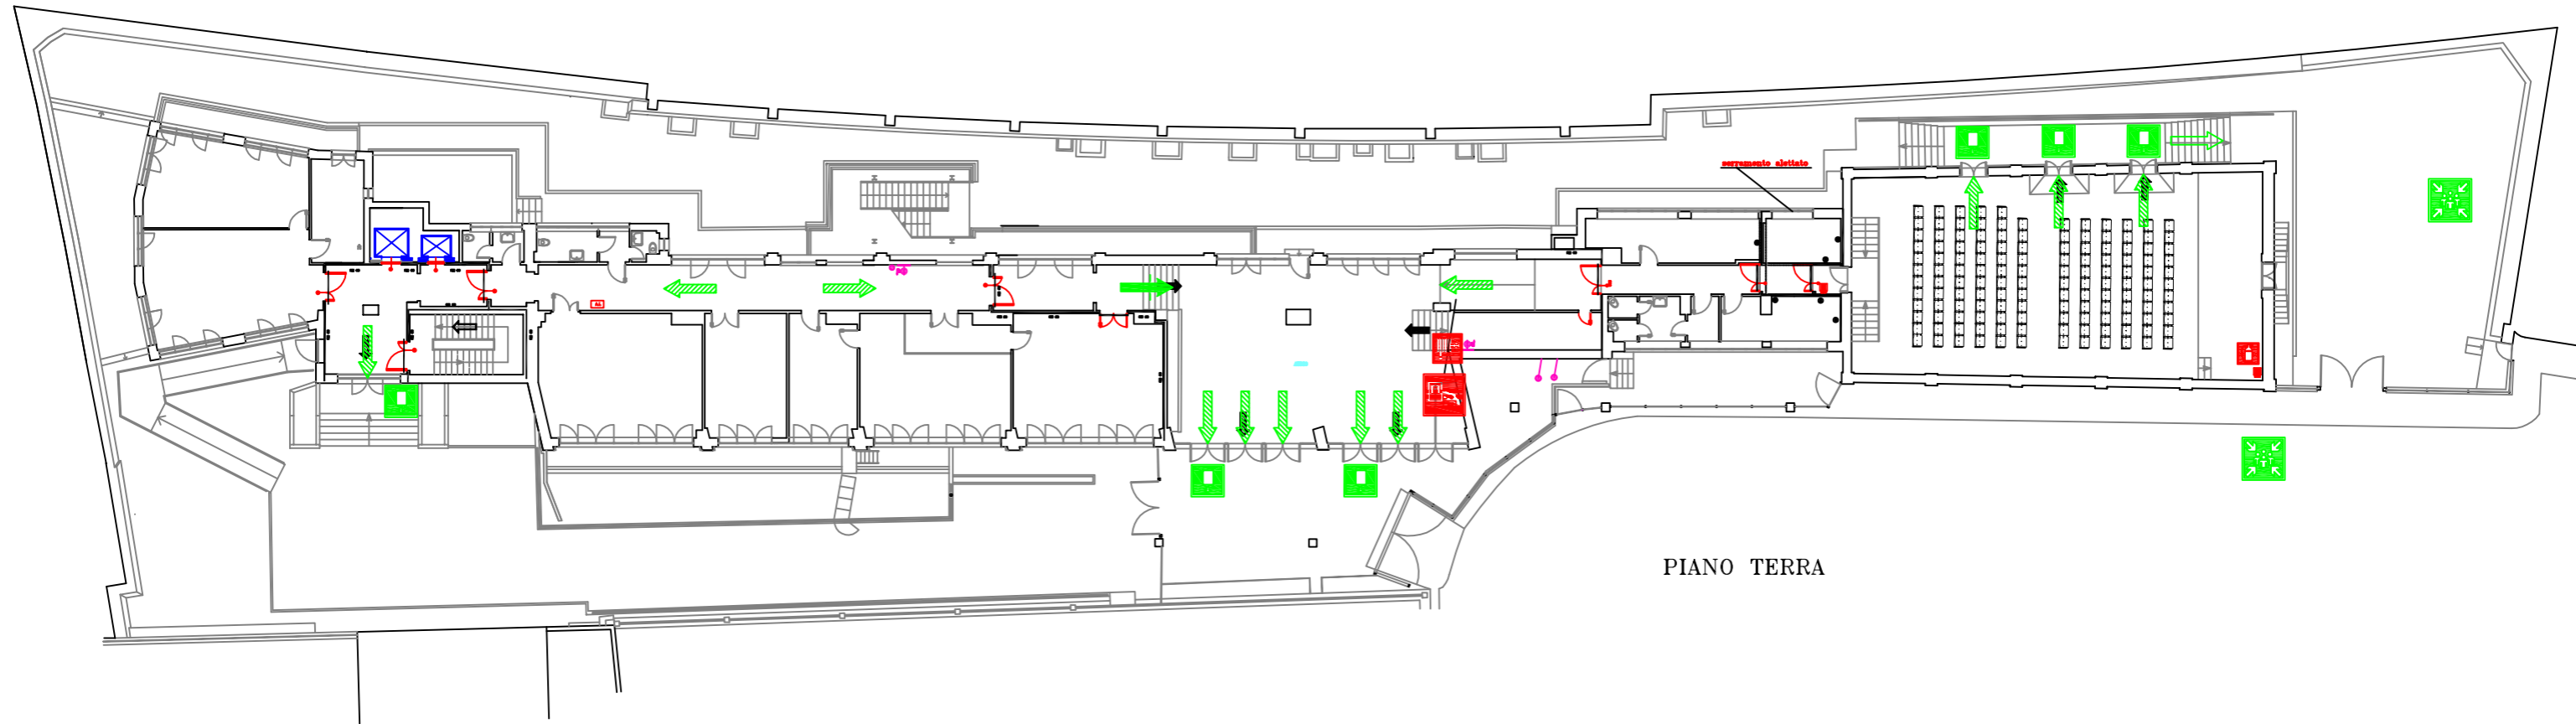**PLANIMETRIA GENERALE CON  
INDICAZIONE DEL PUNTO DI RITROVO**




PIANO TERRA


**LICEO ENRICO FERMI  
SEDE VIA ULANOWSKI, 56  
PIANTA PIANO PRIMO**

**LEGENDA:**

-  VOI SIETE QUI
-  VIA DI USCITA VERSO L'ALTO
-  VIA DI USCITA ORIZZONTALE
-  VIA DI USCITA VERSO IL BASSO
-  PERCORSO DI ESODO
-  SPAZIO CALMO
-  PUNTO RACCOLTA ESTERNO
-  USCITA DI EMERGENZA
-  ESTINTORE
-  IDRANTE
-  PULSANTE ALLARME INCENDIO
-  CASSETTA PRIMO SOCCORSO

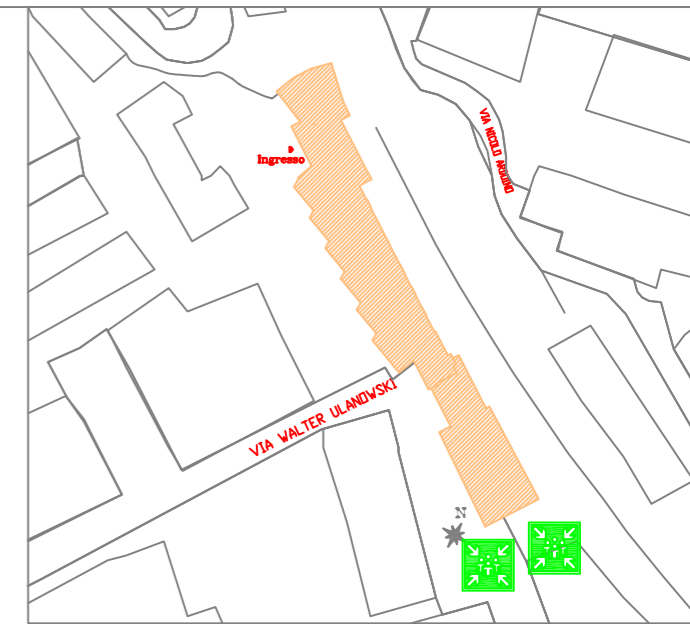

**PLANIMETRIA GENERALE CON  
INDICAZIONE DEL PUNTO DI RITROVO**

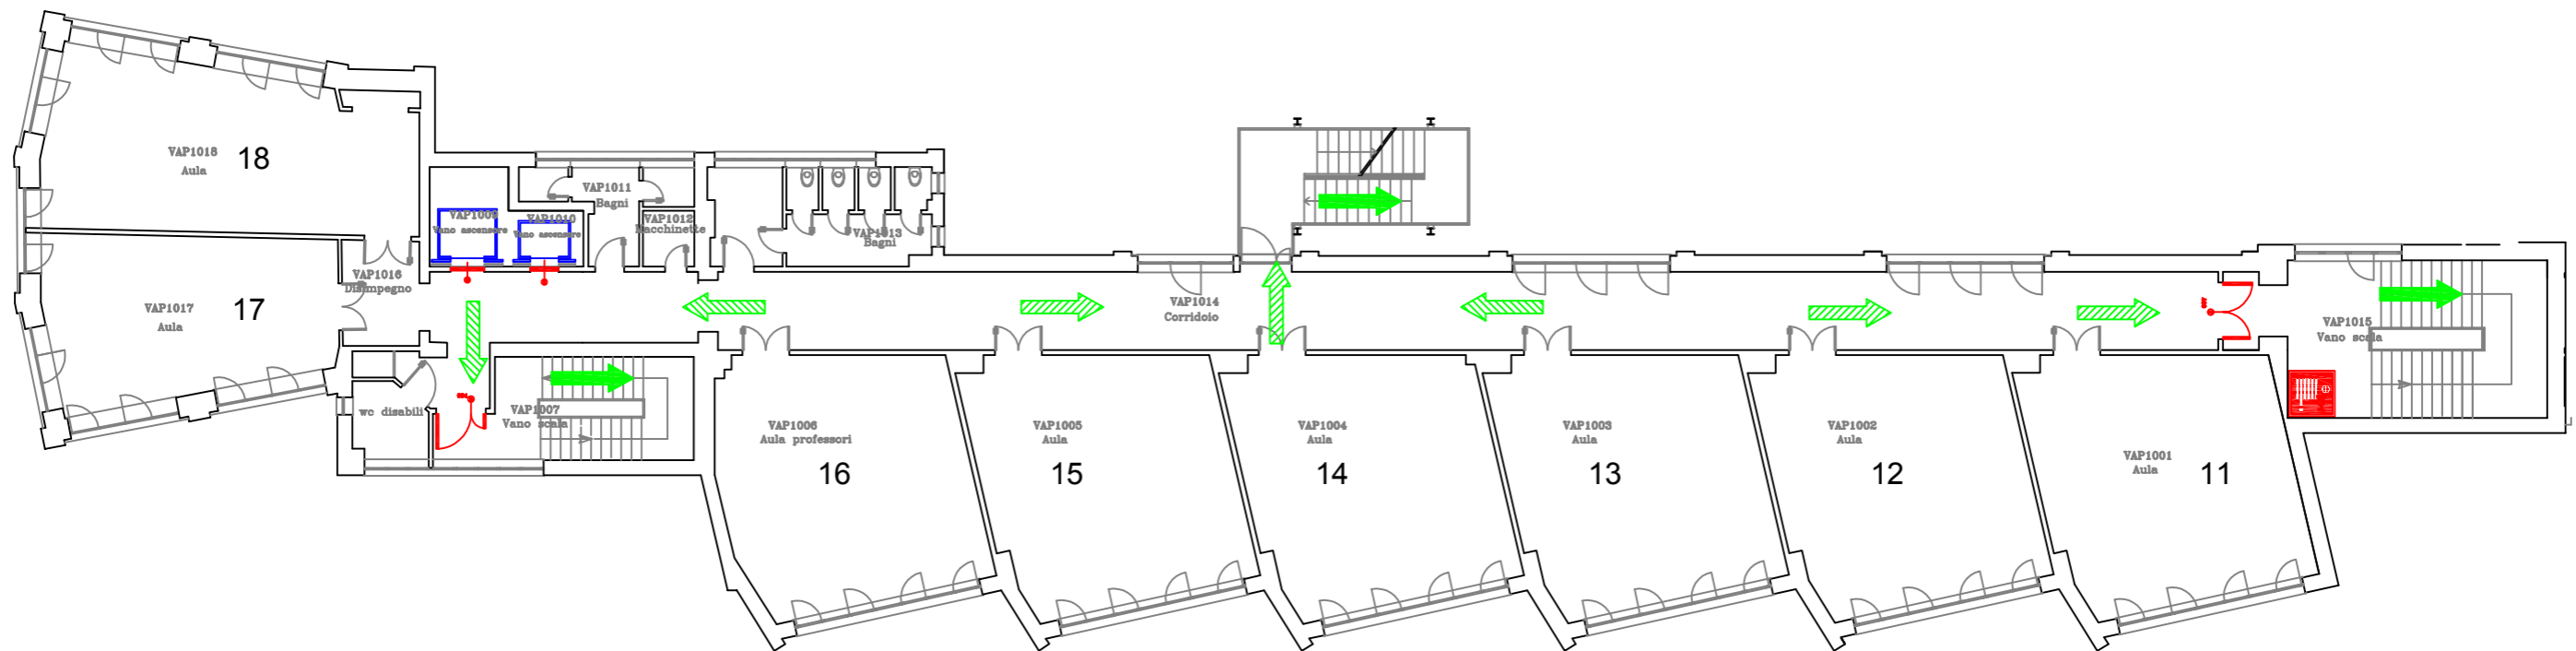



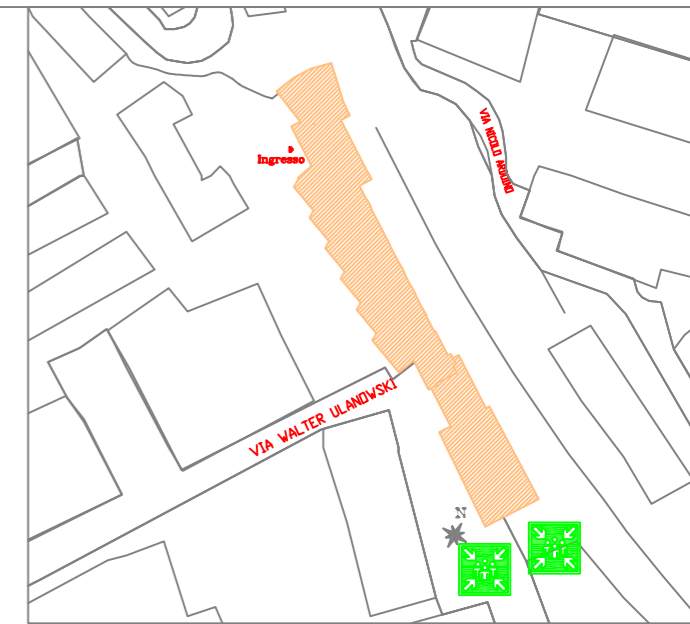
# LICEO ENRICO FERMI

## SEDE VIA ULANOWSKI, 56


### PIANTA PIANO SECONDO

#### LEGENDA:

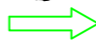-  VOI SIETE QUI
-  VIA DI USCITA VERSO L'ALTO
-  VIA DI USCITA ORIZZONTALE
-  VIA DI USCITA VERSO IL BASSO
-  PERCORSO DI ESODO
-  SPAZIO CALMO
-  PUNTO RACCOLTA ESTERNO
-  USCITA DI EMERGENZA
-  ESTINTORE
-  IDRANTE
-  PULSANTE ALLARME INCENDIO
-  CASSETTA PRIMO SOCCORSO





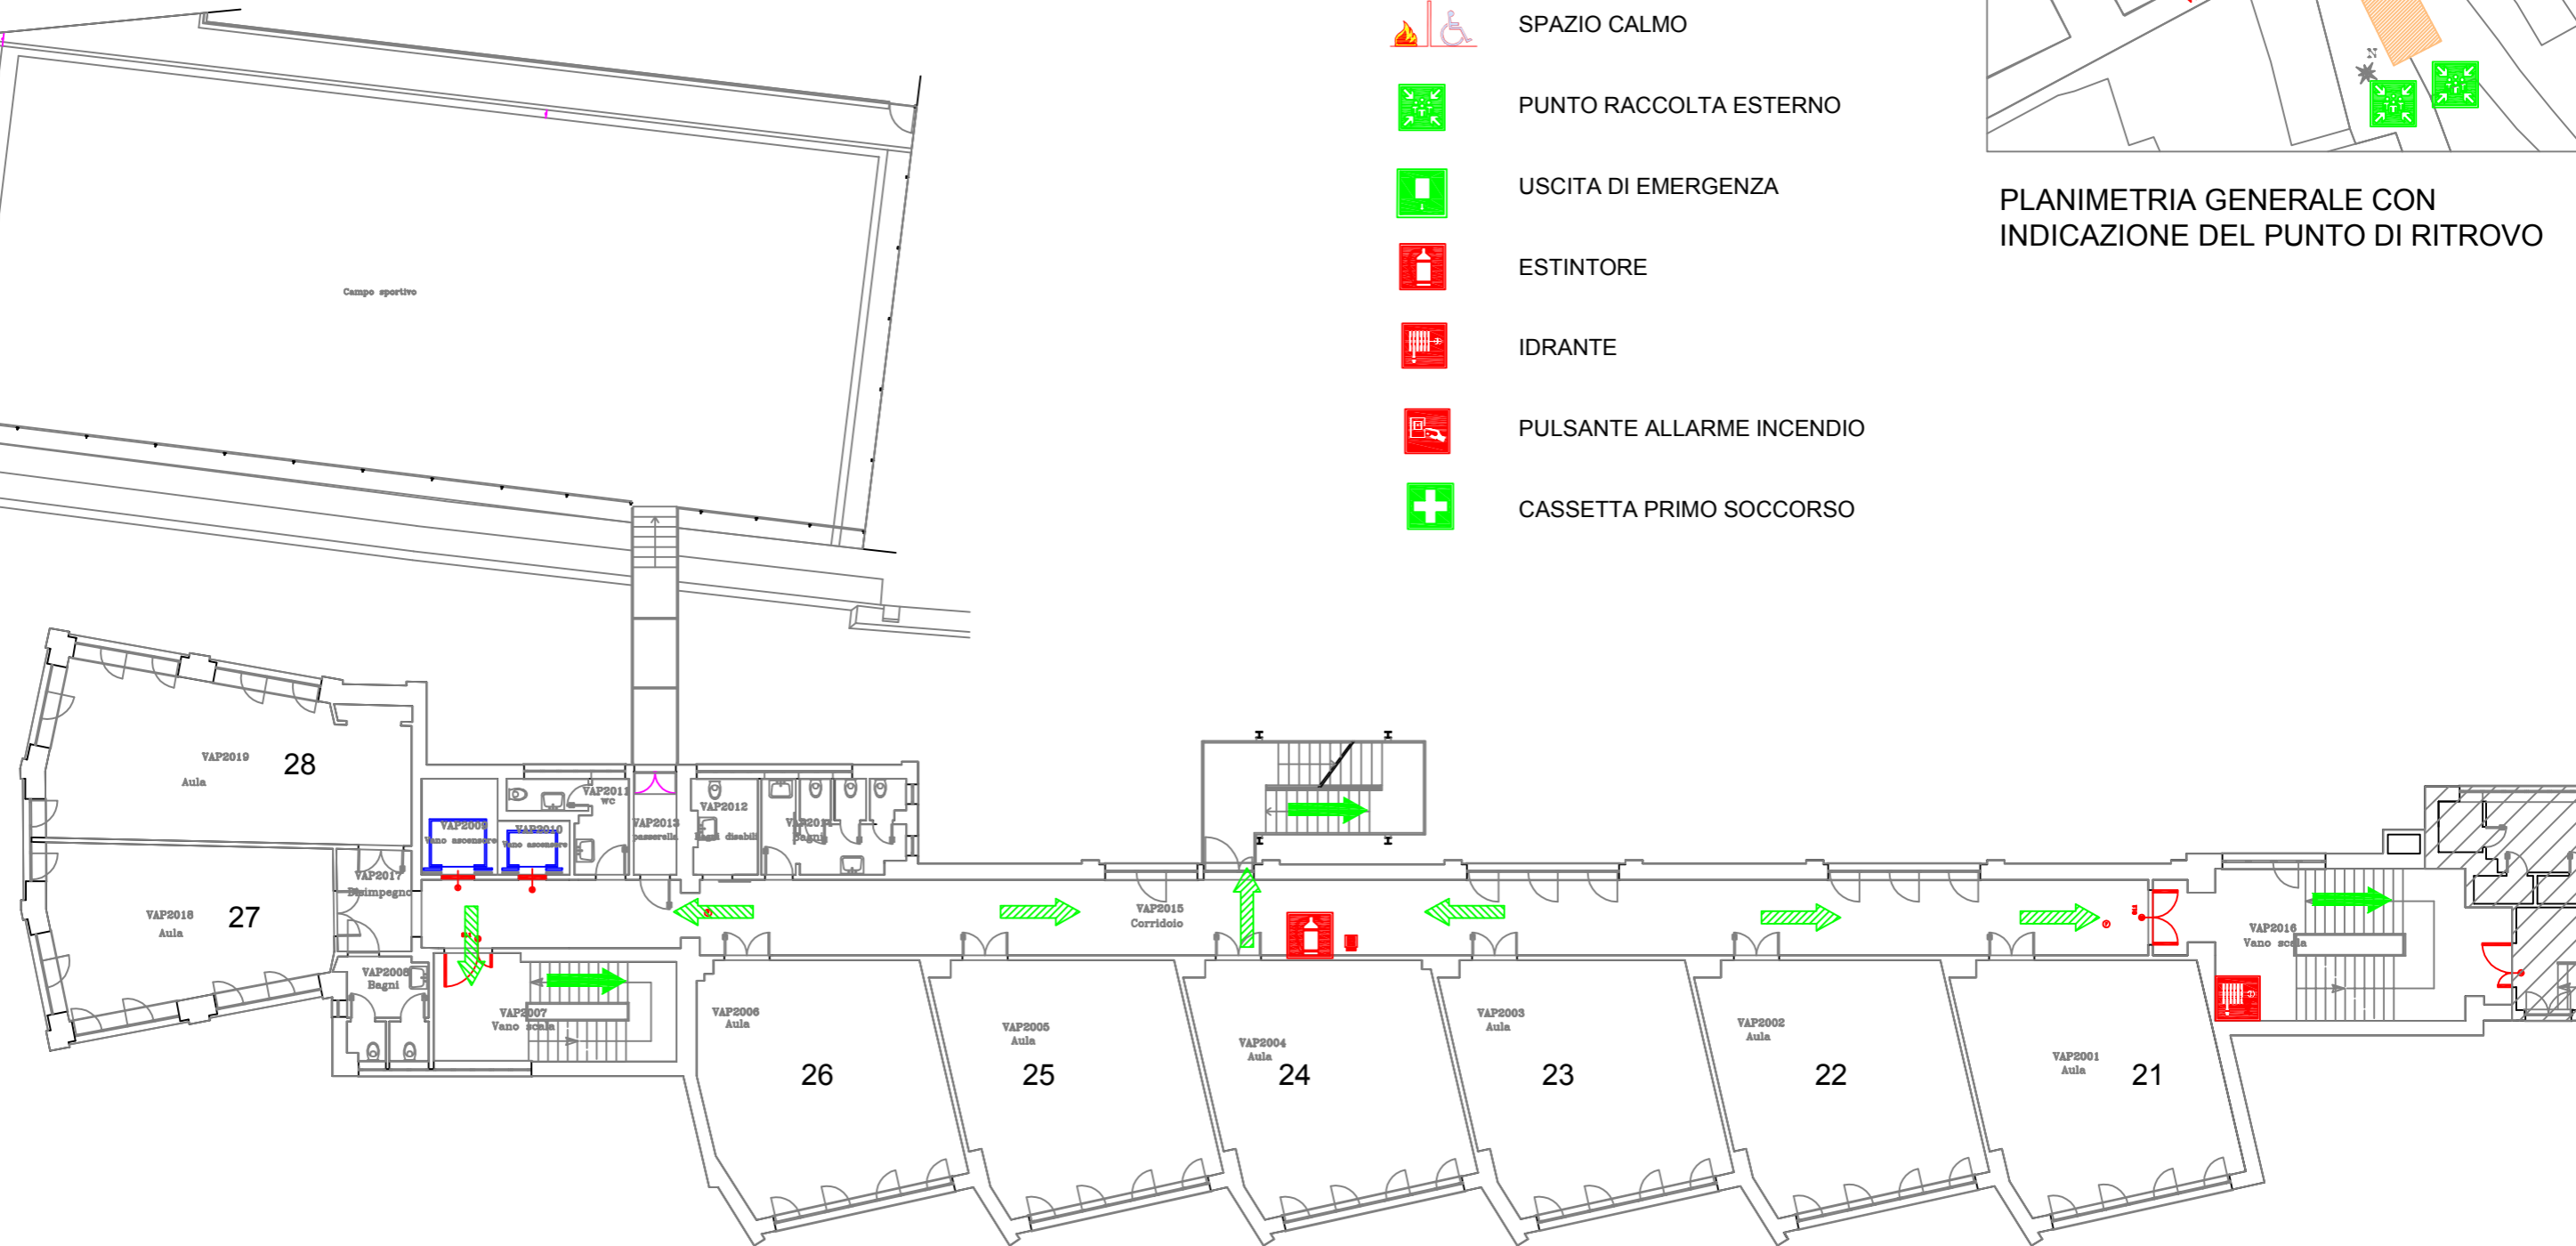


PLANIMETRIA GENERALE CON  
INDICAZIONE DEL PUNTO DI RITROVO




**LICEO ENRICO FERMI  
SEDE VIA ULANOWSKI, 56  
PIANTA PIANO TERZO**

**LEGENDA:**

-  VOI SIETE QUI
-  VIA DI USCITA VERSO L'ALTO
-  VIA DI USCITA ORIZZONTALE
-  VIA DI USCITA VERSO IL BASSO
-  PERCORSO DI ESODO
-  SPAZIO CALMO
-  PUNTO RACCOLTA ESTERNO
-  USCITA DI EMERGENZA
-  ESTINTORE
-  IDRANTE
-  PULSANTE ALLARME INCENDIO
-  CASSETTA PRIMO SOCCORSO

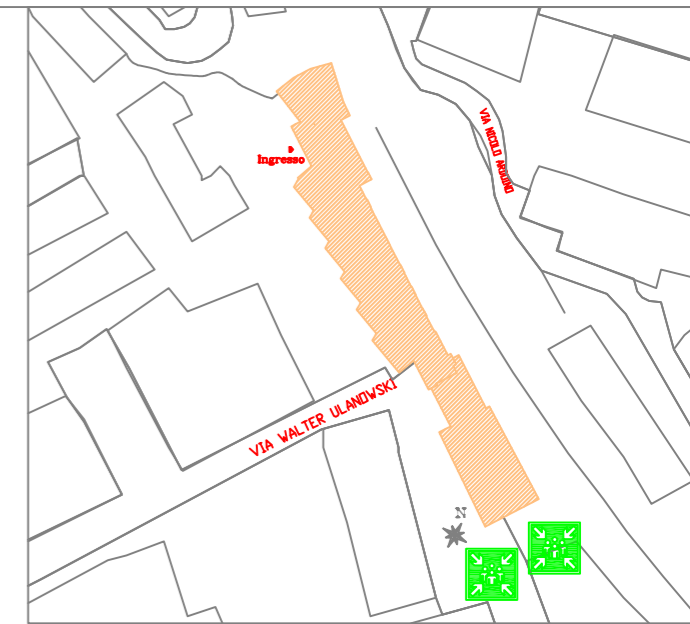



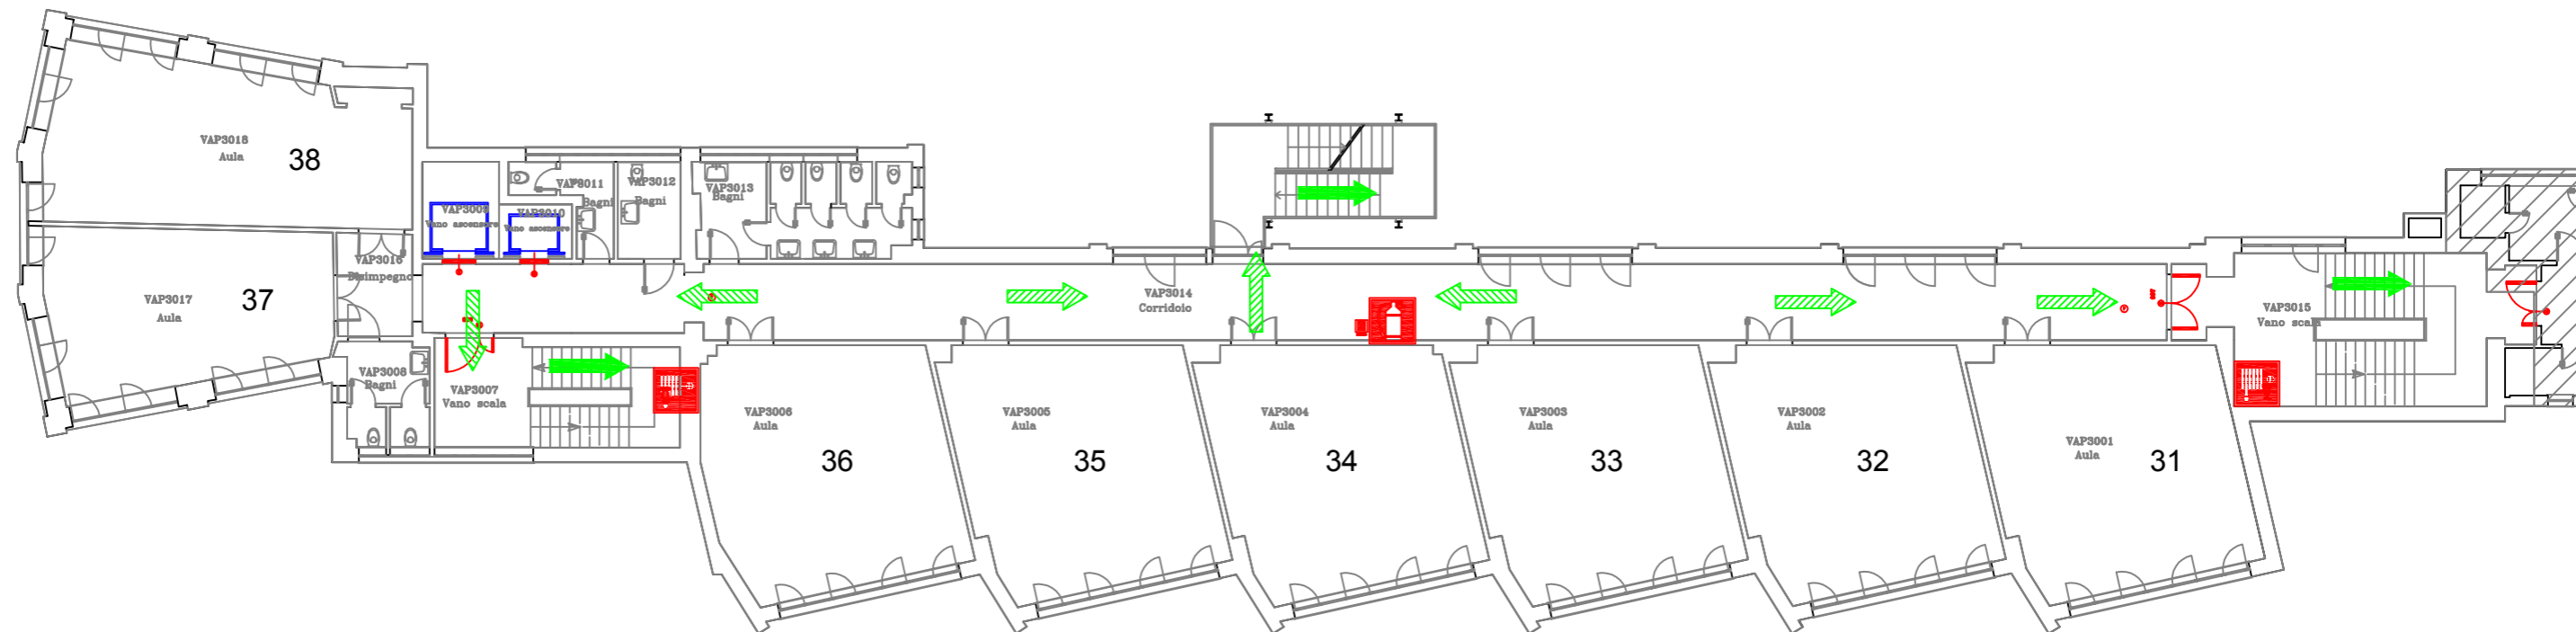








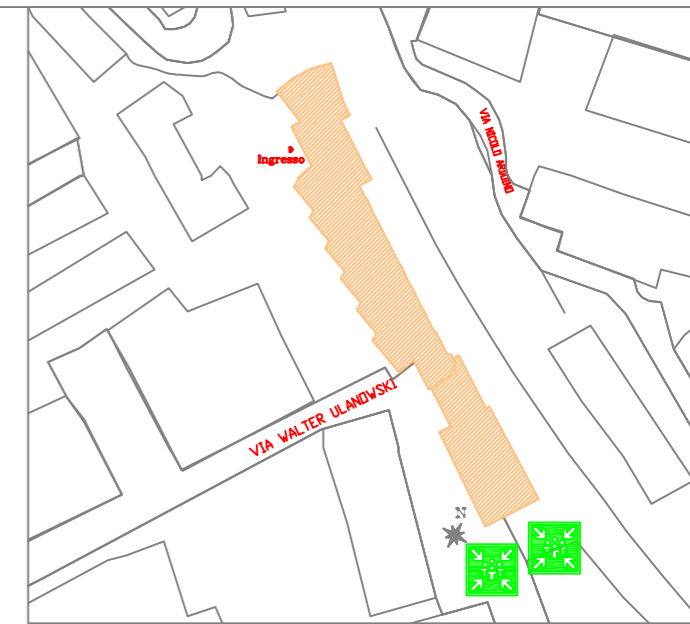
**PLANIMETRIA GENERALE CON  
INDICAZIONE DEL PUNTO DI RITROVO**




**LICEO ENRICO FERMI  
SEDE VIA ULANOWSKI, 56  
PIANTA PIANO QUARTO**

**LEGENDA:**

-  VOI SIETE QUI
-  VIA DI USCITA VERSO L'ALTO
-  VIA DI USCITA ORIZZONTALE
-  VIA DI USCITA VERSO IL BASSO
-  PERCORSO DI ESODO
-  SPAZIO CALMO
-  PUNTO RACCOLTA ESTERNO
-  USCITA DI EMERGENZA
-  ESTINTORE
-  IDRANTE
-  PULSANTE ALLARME INCENDIO
-  CASSETTA PRIMO SOCCORSO





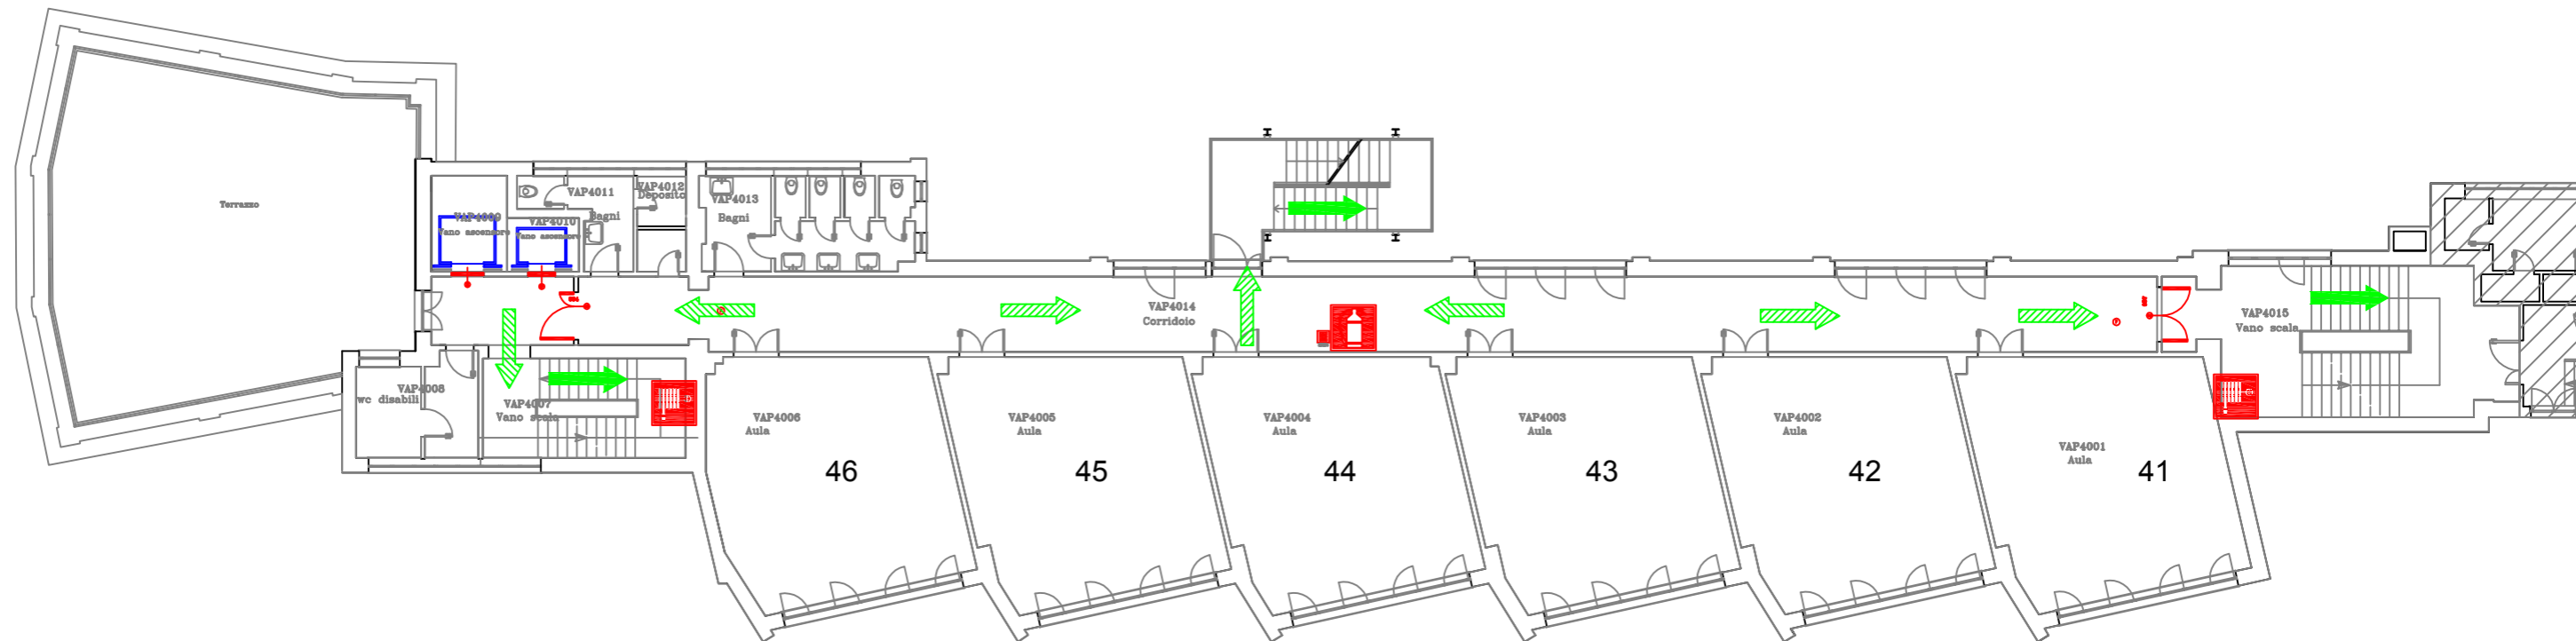


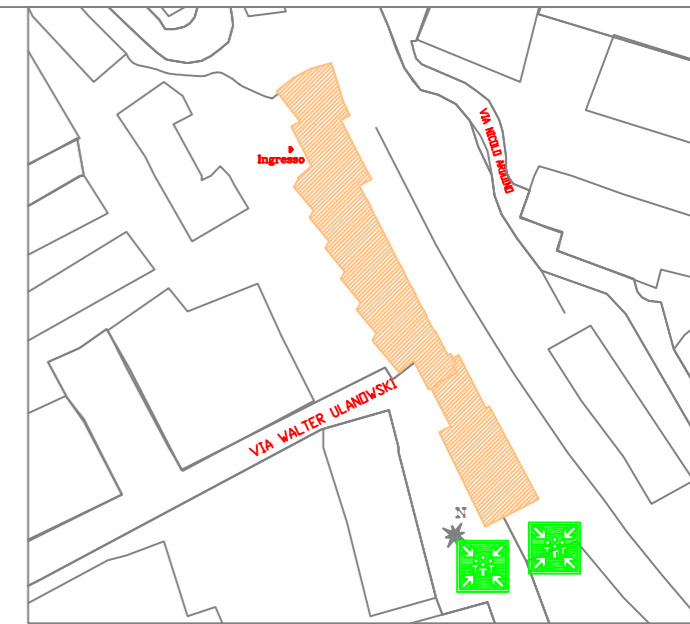
**PLANIMETRIA GENERALE CON  
INDICAZIONE DEL PUNTO DI RITROVO**




**LICEO ENRICO FERMI  
SEDE VIA ULANOWSKI, 56  
PIANTA PIANO QUINTO**

**LEGENDA:**

-  VOI SIETE QUI
-  VIA DI USCITA VERSO L'ALTO
-  VIA DI USCITA ORIZZONTALE
-  VIA DI USCITA VERSO IL BASSO
-  PERCORSO DI ESODO
-  SPAZIO CALMO
-  PUNTO RACCOLTA ESTERNO
-  USCITA DI EMERGENZA
-  ESTINTORE
-  IDRANTE
-  PULSANTE ALLARME INCENDIO
-  CASSETTA PRIMO SOCCORSO





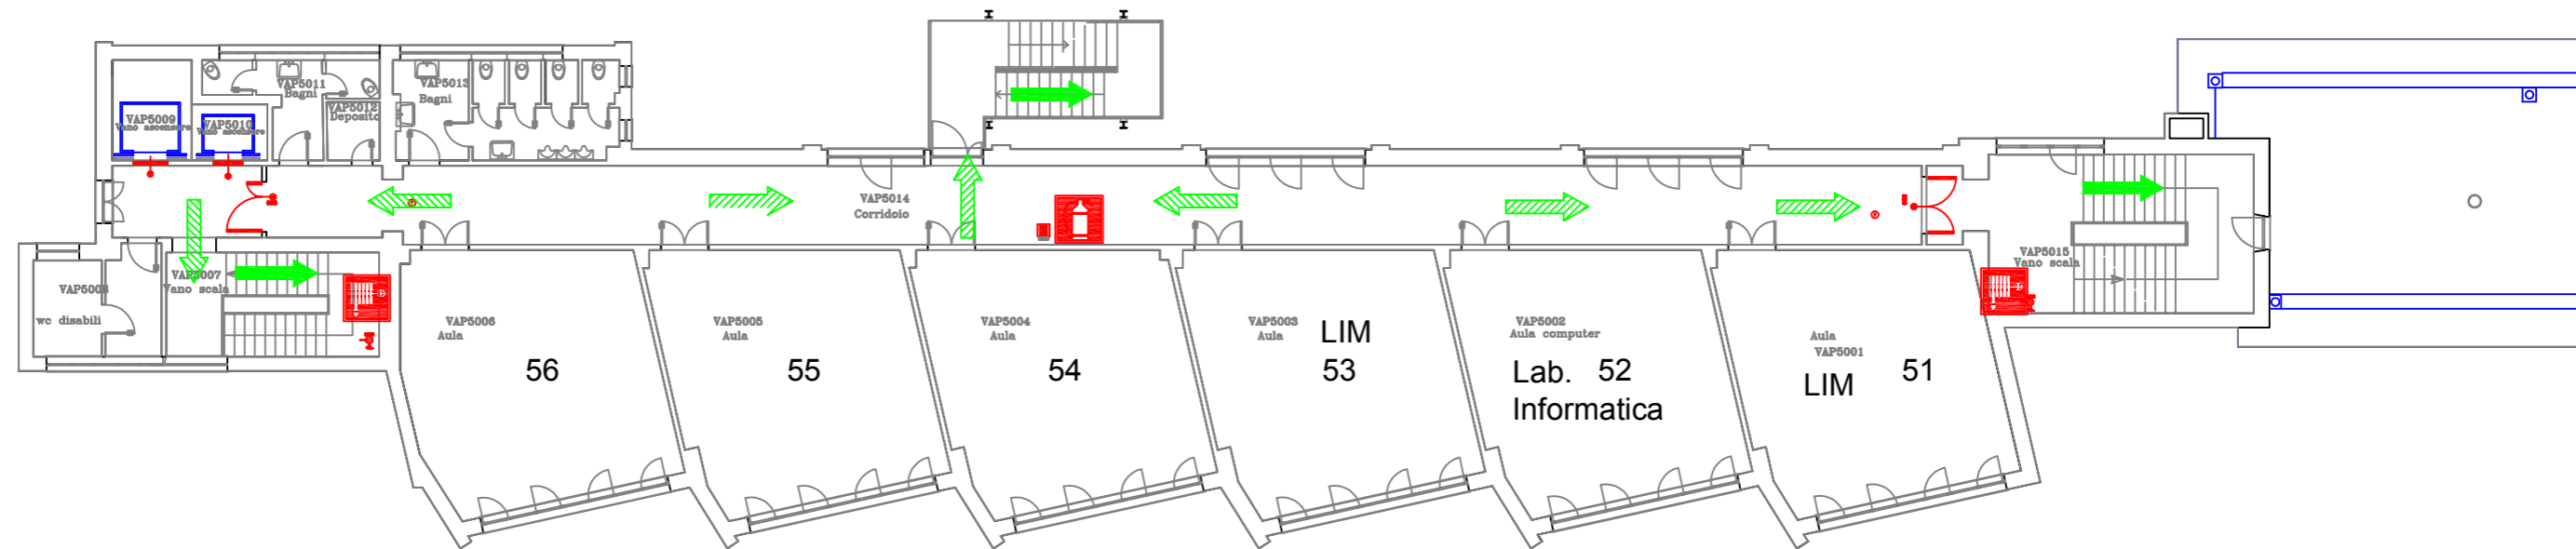


**PLANIMETRIA GENERALE CON  
INDICAZIONE DEL PUNTO DI RITROVO**



**LICEO ENRICO FERMI  
SEDE VIA ULANOWSKI, 56  
PIANTA PIANO SESTO**

**LEGENDA:**

-  VOI SIETE QUI
-  VIA DI USCITA VERSO L'ALTO
-  VIA DI USCITA ORIZZONTALE
-  VIA DI USCITA VERSO IL BASSO
-  PERCORSO DI ESODO
-  SPAZIO CALMO
-  PUNTO RACCOLTA ESTERNO
-  USCITA DI EMERGENZA
-  ESTINTORE
-  IDRANTE
-  PULSANTE ALLARME INCENDIO
-  CASSETTA PRIMO SOCCORSO

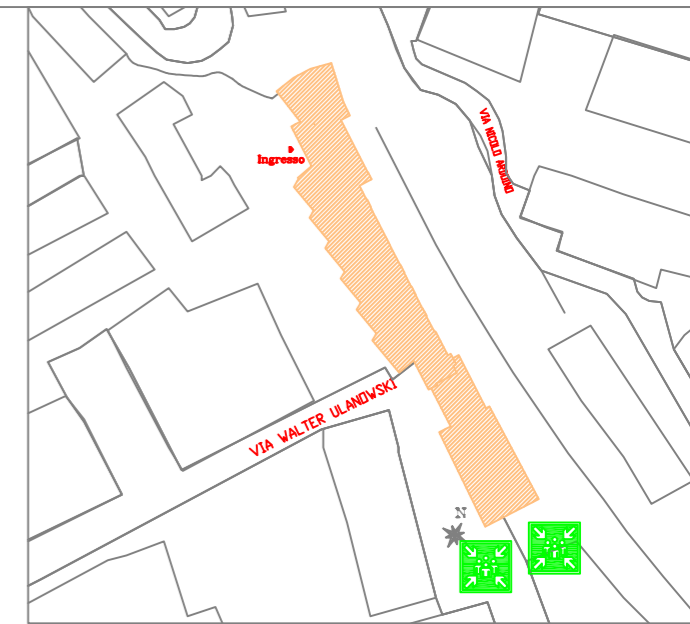

**PLANIMETRIA GENERALE CON  
INDICAZIONE DEL PUNTO DI RITROVO**

